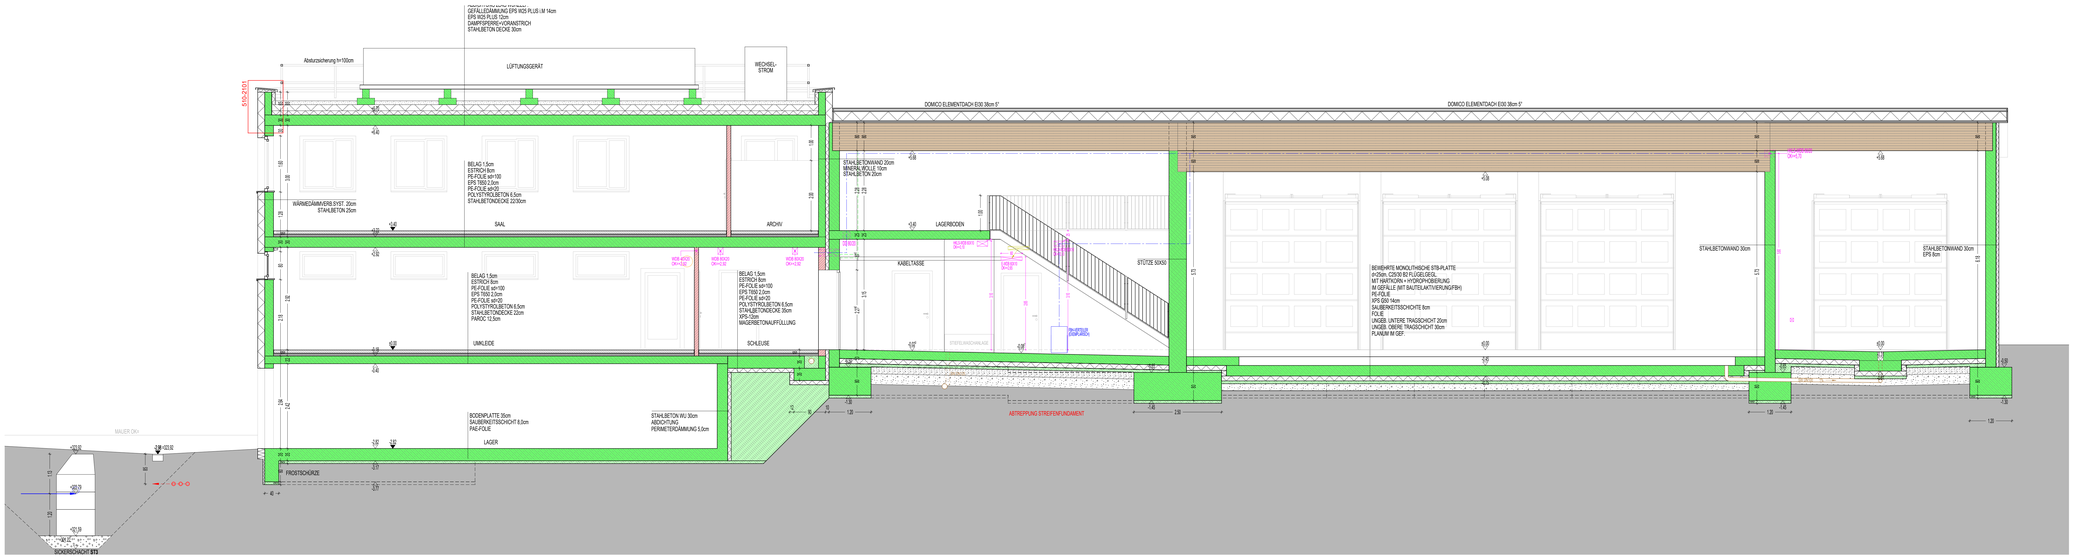

LEGENDE

LEGENDE HOCHBAU

- BRANDABSCHNITTE
- ZIEGELMAUERWERK VERPUTZT
- STB-WANDE / STB-DECKE
- ESTRICH
- WÄRMEDÄMMUNG HART NEU
- WÄRMEDÄMMUNG HART NEU
- WÄRMEDÄMMUNG WEICH NEU
- ESTRI DK-WAND
- DSTRI DK-WAND
- VORSATZSCHALE GK
- SCHACHTWAND BRANDSCHUTZ
- WANDDURCHBRUCH / ROHBAU
- DECKENDURCHBRUCH / ROHBAU

ACHTUNG: RELATIVE HÖHENKOTEN BEZIEHEN SICH AUF FFOK ES +-0.00

LEGENDE HKLS / ELEKTRO

- ELEKTROLEITUNGEN EVN
- ELEKTROLEITUNGEN NEUBAU
- WASSERZULEITUNG
- SW KANAL HÄNGEND
- SW KANAL GRUNDLEITUNG
- RW KANAL HÄNGEND
- RW KANAL GRUNDLEITUNG
- ABKÜRZUNG OFFEN

LEGENDE ALLGEMEIN

- ACHSRASTER
- SCHNITTFÜHRUNG

FFOK ES + = 0.00 / +326.00 ü. Adria

AUSSCHREIBUNGSPLAN

FÜR DIE ERRICHTUNG EINES FEUERWEHRGEBÄUDES IN 3021 PRESSBAUM, HAUPTSTRASSE 115B, GRST.NR.157/37, EZ 2880, KG 01905 PRESSBAUM.

pfeil
A-3002 Purkersdorf
HAUPTSTRASSE 11-13/1
TEL.+43 2231 61 000
office@pfeil-ziviltechniker.at
ZIVILTECHNIKER GMBH

INDEX	DATUM	GEZ.	ÄNDERUNG

4 1 0 x x S E E

AUSSCHREIBUNGSPLAN M 1:50

Planinhalt
SCHNITT E-E

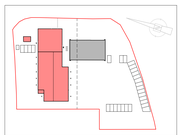

DATUM	06.10.2021	PROJEKT:	ETB	GEZEICHNET:	SH
					RK